

# KOLL.home

Kollonitschgasse 5, 2700 Wr. Neustadt

## Stiege 2, Top 5 3-Zimmer-Wohnung

ERDGESCHOSS

AR	2,17 m <sup>2</sup>
Bad	5,62 m <sup>2</sup>
Gang	5,70 m <sup>2</sup>
VR	3,87 m <sup>2</sup>
WC	1,87 m <sup>2</sup>
Wohnküche	30,47 m <sup>2</sup>
Zimmer 1	13,91 m <sup>2</sup>
Zimmer 2	12,11 m <sup>2</sup>
<b>Wohnnutzfläche, gesamt</b>	<b><u>75,72 m<sup>2</sup></u></b>
Garten	98,77 m <sup>2</sup>
KA Top 2/5	2,58 m <sup>2</sup>
Terrasse	26,45 m <sup>2</sup>

Raumhöhe = 2,5m, außer im Bereich abgehängter Decken.  
KA = Kellerabteil  
ER = Einlagerungsraum (auf gleichem Geschoß wie Wohnung).

Unverbindliche Plankopie.  
Änderungen während der Bauausführung infolge Behördenauflagen, haustechnischer und konstruktiver Maßnahmen vorbehalten!

Alle Flächen sind ca.-Angaben.  
Höhenangaben beziehen sich auf Fußbodenoberkante. Längen-, Höhen-, und Flächenangaben entsprechen den Rohbaumaßen. Divergenzen der Flächen bei Rundungen im hundertstel Bereich sind möglich. Bauübliche Toleranzen sind zulässig. Dieser Plan ist nicht für die Bestellung von Einbaumöbeln verwendbar. Naturmaße erforderlich!

Die Einrichtung ist illustrativ dargestellt und erfolgt wie Boden- und Wandbeläge, Elektro-, Sanitär- und sonstige Ausstattung laut gültiger Ausstattungsbeschreibung.

**Kollonitschgasse 5**  
**Projektentwicklung GmbH**  
Rennbahnstraße 2  
A-3100 St. Pölten

EIN PROJEKT DER




Übersichtsplan EG

EXKLUSIVVERTRIEB DURCH



DATUM: 19.01.2023

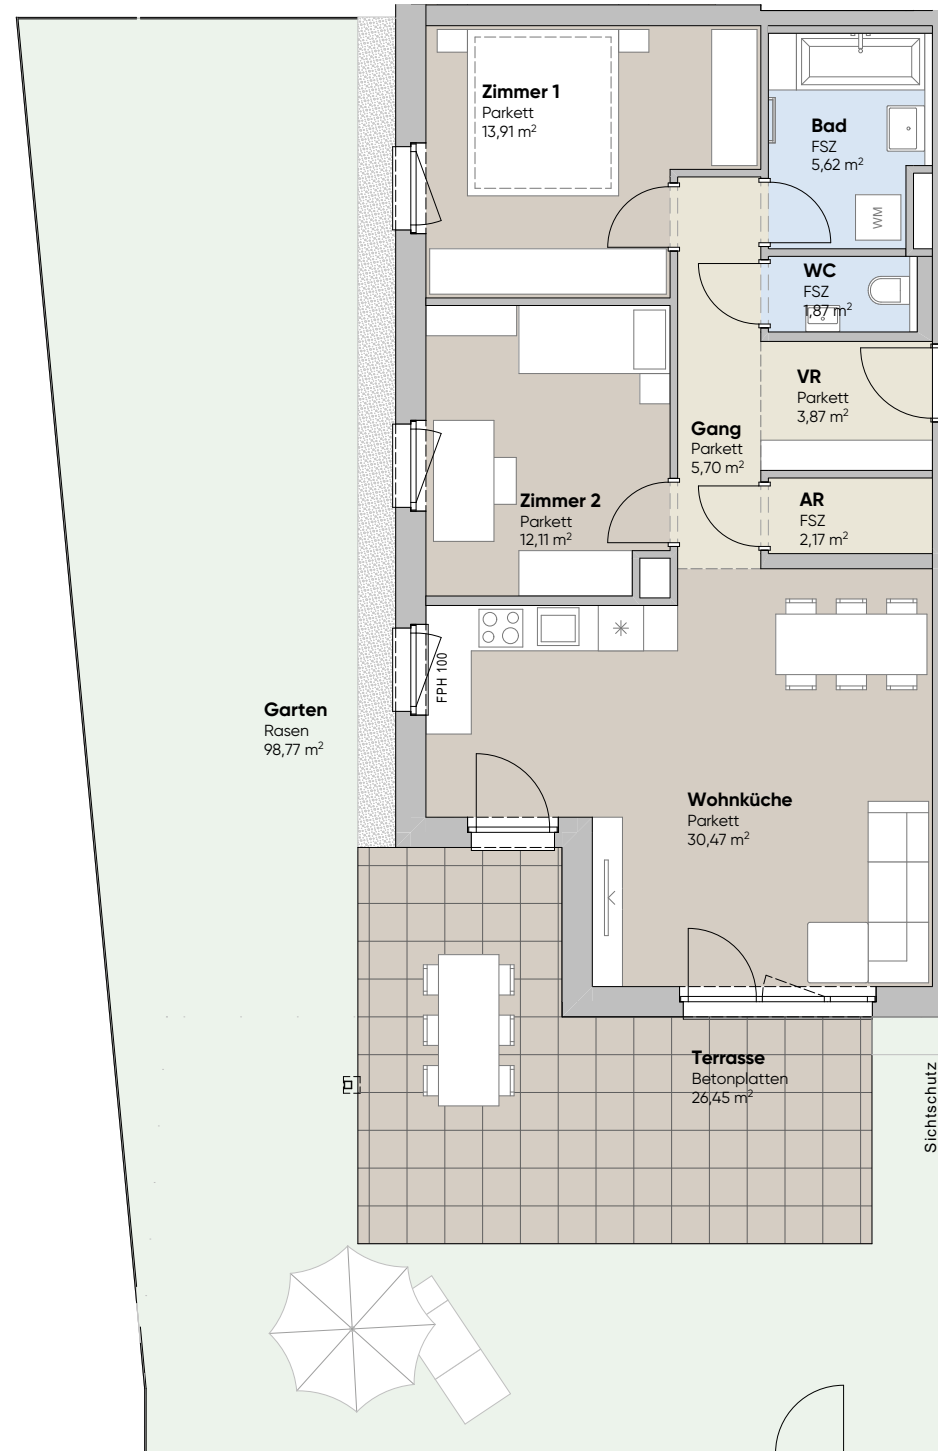

### Erdgeschoß

VR	Vorraum
AR	Abstellraum
SR	Schrankraum
	Aufenthaltsraum
	Nebenraum
	Sanitärraum
	Garten
	Terrasse/Loggia
	abgehängte Decke (RH min. 2,3m)
	Ersatzpflanzung gem. Baumschutz-VO

0 5 m

